


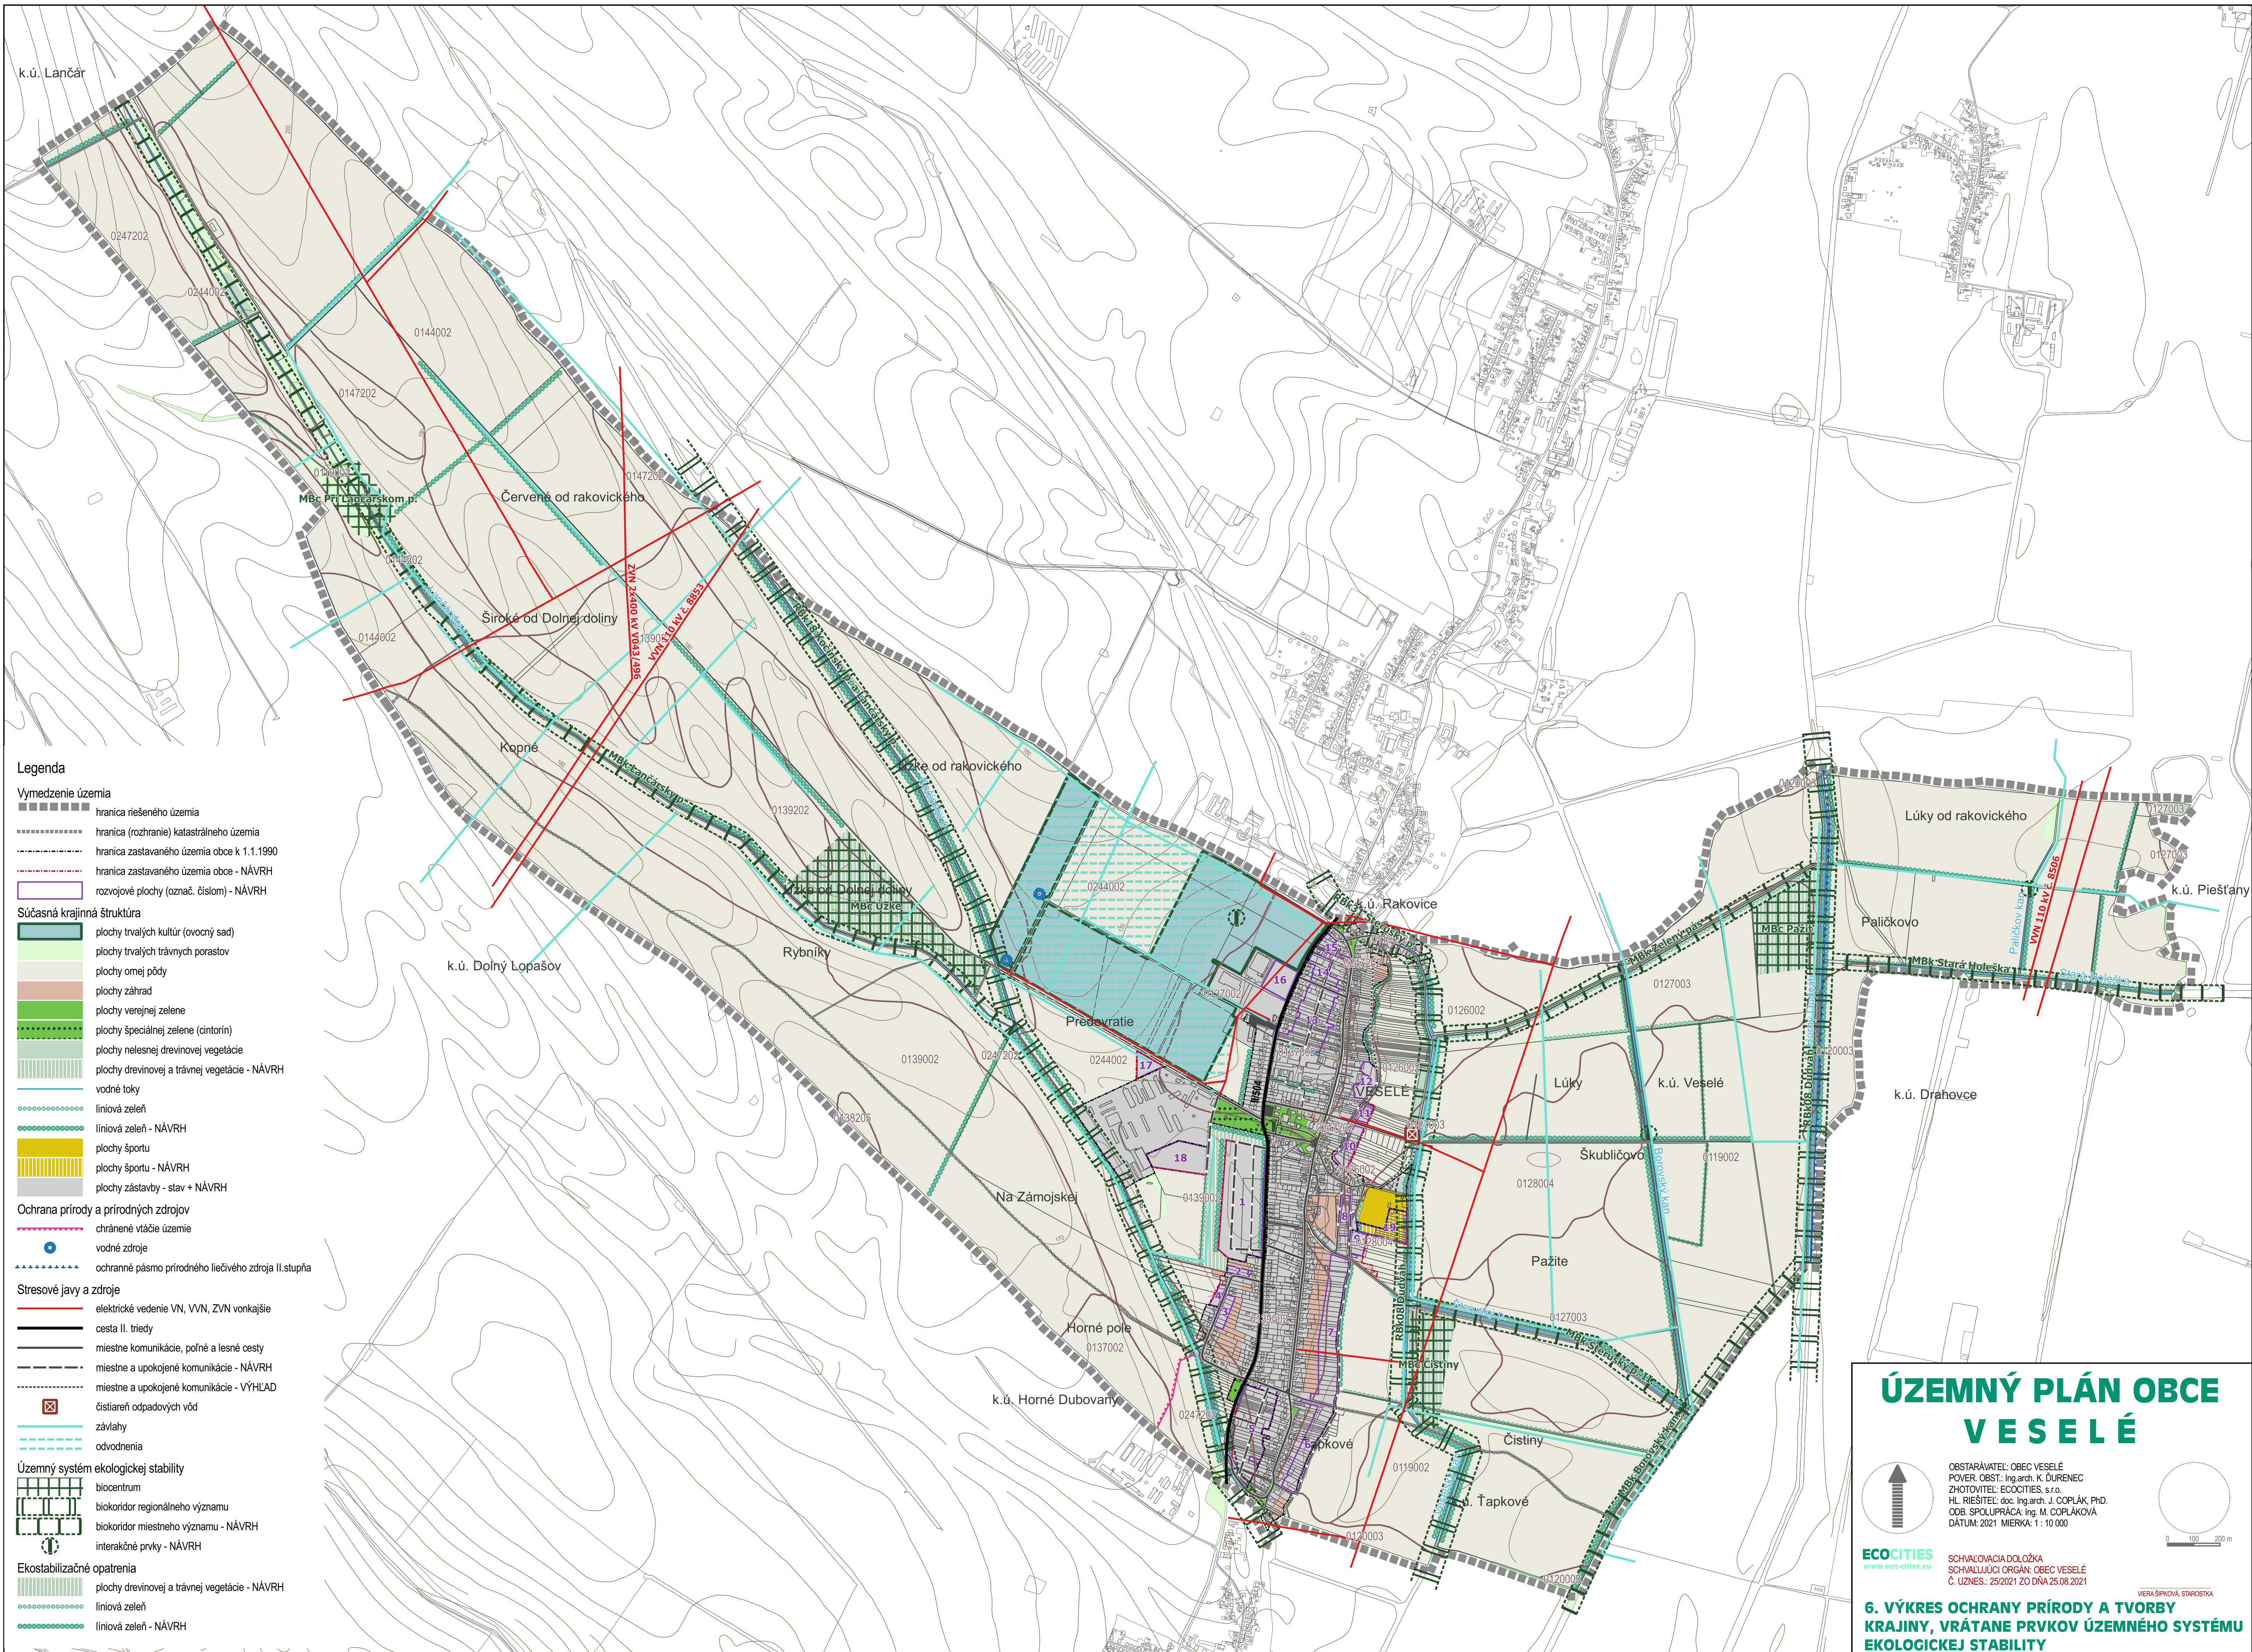

ÚZEMNÝ PLÁN OBCE VESELÉ

OBSTARÁVATEL: OBEC VESELÉ
POVER. OBST.: Ing.arch. K. DURENEC
ZHOTOVITEL: ECOCITIES, s.r.o.
HL. RIEŠITEL: doc. Ing.arch. J. COPLÁK, PhD.
ODB. SPOLUPRÁCA: Ing. M. COPLÁKOVÁ
DATUM: 2021 MIERKA: 1:10 000

ECOCITIES
www.eco-cities.eu

SCHVALOVACIA DOLOŽKA
SCHVAĽUJÚCI ORGÁN: OBEC VESELÉ
Č. ÚZNES.: 25/2021 ZO DŇA 25.08.2021

VIERA ŠÍPKOVÁ, STAROSTKA

6. VÝKRES OCHRANY PRÍRODY A TVORBY KRAJINY, VRÁTANE PRVKOV ÚZEMNÉHO SYSTÉMU EKOLOGICKEJ STABILITY